VIA DEL CARDELLO N° 24 - ROMA

PLANIMETRIA DEGLI ARREDI E DEGLI IMPIANTI

scala 1:50

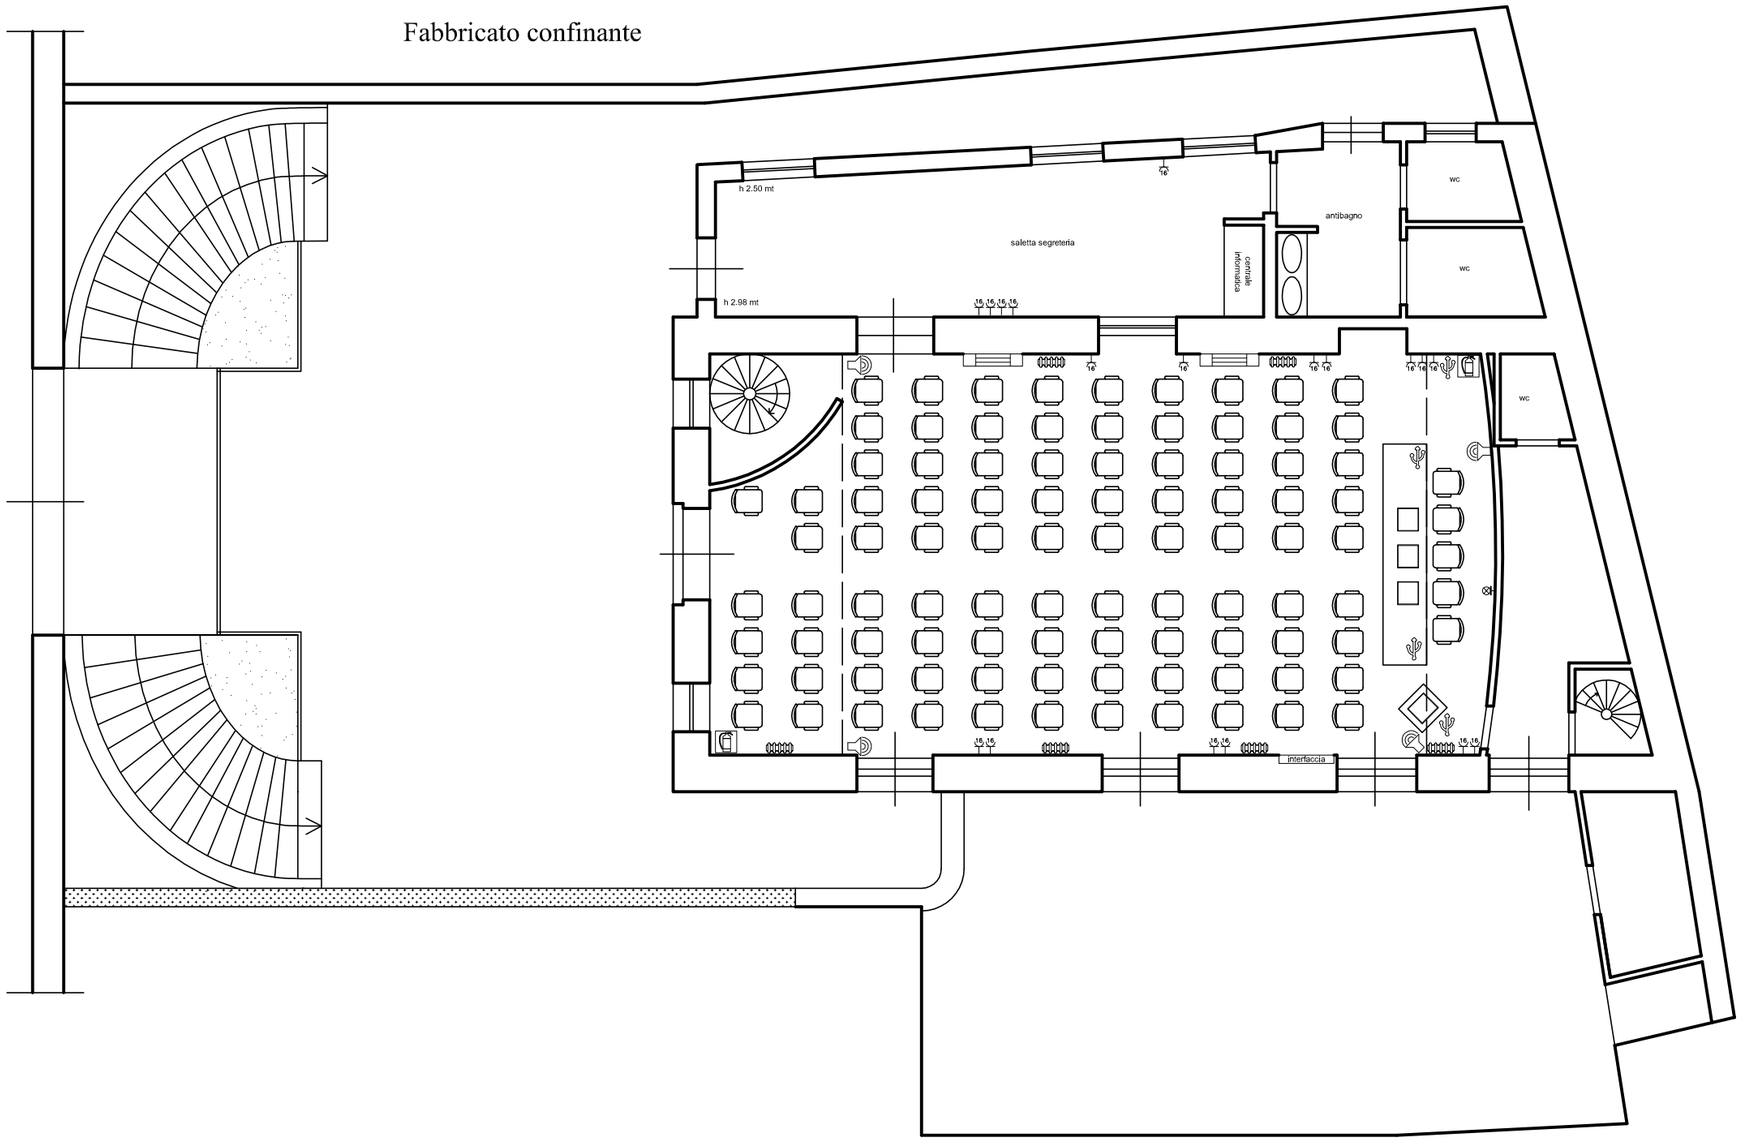

LEGENDA

- PRESA 10/16A
- PROIETTORE A PARETE
- TERMOARREDO
- ESTINTORE
- ALTOPARLANTE
- SPLIT
- SCHERMO INTERATTIVO
- PRESA PC